ΕΦΗΜΕΡΙΣ ΤΗΣ ΚΥΒΕΡΝΗΣΕΩΣ

ΤΗΣ ΕΛΛΗΝΙΚΗΣ ΔΗΜΟΚΡΑΤΙΑΣ

ΤΕΥΧΟΣ ΤΕΤΑΡΤΟ **Αρ. Φύλλου 282**

17 Ιουνίου 2008

ΠΕΡΙΕΧΟΜΕΝΑ

ΑΠΟΦΑΣΕΙΣ

ΑΠΟΦΑΣΕΙΣ

Αριθμ. 53050/2550 (1)

Επικύρωση καθορισμού οριογραμμών υδατορέματος στην κτηματική περιοχή του Δ.Δ. Πτολεμαΐδας του Δ. Πτολεμαΐδας, του Ν. Κοζάνης.

Ο ΓΕΝΙΚΟΣ ΓΡΑΜΜΑΤΕΑΣ
ΠΕΡΙΦΕΡΕΙΑΣ ΔΥΤΙΚΗΣ ΜΑΚΕΔΟΝΙΑΣ

Έχοντας υπόψη:

1. Τις διατάξεις του άρθρου 5 του ν. 3010/2002 (ΦΕΚ 91/τ.Α΄) «Εναρμόνηση του ν. 1650/1986 με τις οδηγίες 97/11ΕΕ και 96/61 ΕΕ, διαδικασία οριοθέτησης και ρυθμίσεις θεμάτων για τα υδατορέματα και άλλες διατάξεις».

2. Την υπ' αριθμ. 3046/304/89 (ΦΕΚ 59Δ/3.2.1989) απόφασή του αναπλ. Υπουργού ΠΕΧΩΔΕ «κτιριοδομικός κανονισμός» και ειδικότερα τις διατάξεις του άρθρου 6 αυτού, σχετικά με τη δόμηση κοντά σε ρέματα, όπως ισχύει.

3. Τις διατάξεις του ν. 2503/1997 (ΦΕΚ 107/τ.Α΄) «Διοίκηση, οργάνωση, στελέχωση της Περιφέρειας κ.λπ.».

4. Την υπ' αριθμ. 232/2008 απόφαση του Δημοτικού Συμβουλίου του Πτολεμαΐδας με την οποία γνωμοδοτεί θετικά ως προς την οριοθέτηση των Υδατορεμάτων, που αποτυπώνονται με κίτρινη γραμμή στο συνημμένο τοπογραφικό, που βρίσκεται στην κτηματική περιοχή Δ.Δ. Πτολεμαΐδας του Δ. Πτολεμαΐδας, του Ν. Κοζάνης.

5. Το υπ' αριθμ. 4238/29.5.2008 απόφαση της Διεύθυνσης Τεχνικών Υπηρεσιών Νομαρχιακής Αυτοδιοίκησης Κοζάνης.

6. Την από 29.5.2008 αίτηση του ιδιοκτήτη ΚΑΒΕ ΚΑΣΤΑΝΙΔΗΣ Α.Ε.

7. Το από τον Απρίλιο του 2008 τοπογραφικό διάγραμμα, κλίμακας 1:500, στο συνολικό μήκος του υδατορέματος (2, 3, 4, Ε, Ζ, Η, Θ, Ι, Κ, Λ, Α δυτικό όριο ρέματος και Μ, Ν, Ξ, 5, 6 ανατολικό όριο ρέματος) και εκατέρωθεν της βαθιάς γραμμής του υδατορέματος (στο χώρο επέμβασης) εξαρτημένα, από κρατικό δίκτυο συντεταγμένων (γεωδαιτικό σύστημα Ε.Γ.Σ.Α. 87). Το τοπογραφικό συντάχθηκε από την Σουλτάνα Κολέτσα Τοπογράφο Μηχανικό ΤΕ, ελέγχθηκε από τον Κων. Χαραλαμπίδη Πολ/κό & Μηχ/γο Μηχανικό Τ.Ε. υπάλληλο της Διεύθυνσης Τεχνικών Υπηρεσιών Νομαρχιακής Αυτοδιοίκησης Κοζάνης και θεωρήθηκε από τον Κωνσταντίνο Γρίβα, Πολιτικό Μηχανικό, Διευθυντή της Διεύθυνσης Τεχνικών Υπηρεσιών Νομαρχιακής Αυτοδιοίκησης Κοζάνης, αποφασίζουμε:

Επικυρώνουμε τις καθορισθείσες οριογραμμές του υδατορέματος (2, 3, 4, Ε, Ζ, Η, Θ, Ι, Κ, Λ, Α δυτικό όριο ρέματος και Μ, Ν, Ξ, 5, 6 ανατολικό όριο ρέματος) εκατέρωθεν της βαθιάς γραμμής, (στο χώρο επέμβασης) εξαρτημένα, από κρατικό δίκτυο συντεταγμένων (γεωδαιτικό σύστημα Ε.Γ.Σ.Α, 87), όμορου των αγροτεμαχίων1124 και 1125. Το τοπογραφικό συντάχθηκε από την Σουλτάνα Κολέτσα Τοπογράφο Μηχανικό ΤΕ, ελέγχθηκε από τον Κων. Χαραλαμπίδη Πολ/κό & Μηχ/γο Μηχανικό Τ.Ε. υπάλληλο της Διεύθυνσης Τεχνικών Υπηρεσιών Νομαρχιακής Αυτοδιοίκησης Κοζάνης και θεωρήθηκε από τον Κωνσταντίνο Γρίβα, Πολιτικό Μηχανικό, Διευθυντή της Διεύθυνσης Τεχνικών Υπηρεσιών Νομαρχιακής Αυτοδιοίκησης Κοζάνης και συνοδεύει την παρούσα απόφαση επικύρωσης.

Η ισχύς της παρούσης απόφασης αρχίζει από την δημοσίευσή της στην Εφημερίδα της Κυβερνήσεως.

Η απόφαση αυτή με το τοπογραφικό διάγραμμα να δημοσιευθούν στην Εφημερίδα της Κυβερνήσεως.

Κοζάνη, 3 Ιουνίου 2008

Ο Γενικός Γραμματέας Περιφέρειας
ΑΝΔΡΕΑΣ ΛΕΟΥΔΗΣ

ΣΥΝΤΕΤΑΓΜΕΝΕΣ ΑΓΡΟΥ 1124
ΣΕ ΠΡΟΒΟΛΙΚΟ ΣΥΣΤΗΜΑ ΗΑΤΤ
κέντρο φύλλου φ=40 33' λ=-2 03'

ΣΗΜΕΙΟ	X	Y
Α	-1455.38	-2188.39
Β	-1452.51	-2238.30
Γ	-1501.68	-2241.13
Δ	-1508.59	-2120.84
Ε	-1485.61	-2119.52
Ζ	-1483.28	-2122.40
Η	-1478.34	-2128.29
Θ	-1472.60	-2138.63
Ι	-1468.75	-2147.59
Κ	-1464.06	-2158.26
Λ	-1460.64	-2167.65

ΣΥΝΤΕΤΑΓΜΕΝΕΣ ΑΓΡΟΥ 1125
ΣΕ ΠΡΟΒΟΛΙΚΟ ΣΥΣΤΗΜΑ ΗΑΤΤ
κέντρο φύλλου φ=40 33' λ=-2 03'

ΣΗΜΕΙΟ	X	Y
Μ	-1457.50	-2151.45
Ν	-1463.25	-2133.46
Ξ	-1467.62	-2118.48
Ο	-1459.42	-2118.01

ΣΥΝΤΕΤΑΓΜΕΝΕΣ ΑΓΡΟΥ 1125
ΣΕ ΠΡΟΒΟΛΙΚΟ ΣΥΣΤΗΜΑ ΗΑΤΤ
κέντρο φύλλου φ=40 45' λ=-2 15'

ΣΗΜΕΙΟ	X	Y
Μ	15486.33	-24342.50
Ν	15480.54	-24324.53
Ξ	15476.14	-24309.56
Ο	15484.33	-24309.56

ΣΥΝΤΕΤΑΓΜΕΝΕΣ ΑΓΡΟΥ 1124
ΣΕ ΠΡΟΒΟΛΙΚΟ ΣΥΣΤΗΜΑ ΗΑΤΤ
κέντρο φύλλου φ=40 45' λ=-2 15'

ΣΗΜΕΙΟ	X	Y
A	15488.54	-24379.44
B	15491.52	-24429.35
G	15442.35	-24432.28
D	15435.17	-24312.01
E	15458.15	-24310.64
Z	15460.48	-24313.52
H	15465.44	-24309.40
U	15471.20	-24329.72
I	15475.07	-24338.67
K	15479.79	-24319.33
L	15783.23	-24358.72

ΣΥΝΤΕΤΑΓΜΕΝΕΣ ΑΓΡΟΥ 1125
ΣΕ ΠΡΟΒΟΛΙΚΟ ΣΥΣΤΗΜΑ ΕΓΣΑ 87

ΣΗΜΕΙΟ	X	Y
Μ	300915.38	4489102.83
Ν	300910.11	4489120.96
Ξ	300906.14	4489136.06
Ο	300914.34	4489136.31

ΣΥΝΤΕΤΑΓΜΕΝΕΣ ΑΓΡΟΥ 1124
ΣΕ ΠΡΟΒΟΛΙΚΟ ΣΥΣΤΗΜΑ ΕΓΣΑ 87

ΣΗΜΕΙΟ	X	Y
Α	300916.52	4489065.85
Β	300918.06	4489015.87
Γ	300868.83	4489014.35
Δ	300865.12	4489134.79
Ε	300888.13	4489135.50
Ζ	300890.37	4489132.54
Η	300895.16	4489126.52
Θ	300900.62	4489116.05
Ι	300904.23	4489106.98
Κ	300908.64	4489096.19
Λ	300911.81	4489086.71

ΣΥΝΤΕΤΑΓΜΕΝΕΣ ΠΕΡΙΓΡΑΜΜΑΤΟΣ ΡΕΜΑΤΟΣ
ΣΕ ΠΡΟΒΟΛΙΚΟ ΣΥΣΤΗΜΑ ΕΓΣΑ 87

ΔΥΤΙΚΟ ΟΡΙΟ ΡΕΜΑΤΟΣ


ΣΗΜΕΙΟ	X	Y
2	300880.76	4489146.78
3	300884.22	4489142.10
4	300887.07	4489136.90
Ε	300888.13	4489135.50
Ζ	300890.37	4489132.54
Η	300895.16	4489126.52
Θ	300900.62	4489116.05
Ι	300904.23	4489106.98
Κ	300908.64	4489096.19
Λ	300911.81	4489086.71
Α	300916.52	4489065.85

ΑΝΑΤΟΛΙΚΟ ΟΡΙΟ ΡΕΜΑΤΟΣ


ΣΗΜΕΙΟ	X	Y
Μ	300915.38	4489102.83
Ν	300910.11	4489120.96
Ξ	300906.14	4489136.06
5	300905.78	4489137.47
6	300903.31	4489147.48

ΕΘΝΙΚΟ ΤΥΠΟΓΡΑΦΕΙΟ
Για τεχνικούς λόγους στο σχεδιάγραμμα, έγινε σμίκρυνση, κατά ποσοστό 39%


ΑΠΟΣΠΑΣΜΑ ΔΙΑΝΟΜΗΣ 1934-35 ΠΤΟΛΕΜΑΙΔΑΣ
Κλ. 1: 5000

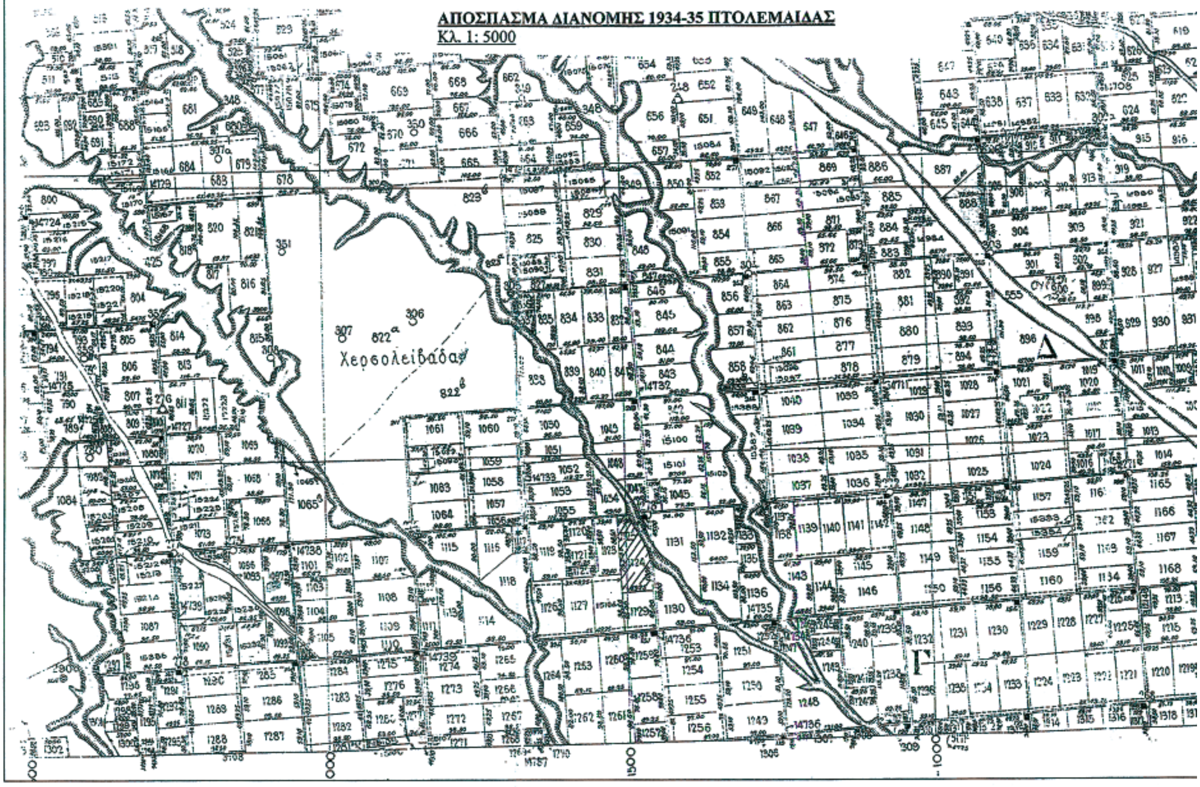


ΑΠΟΣΠΑΣΜΑ ΦΥΛΛΟΥ ΓΥΣ «ΠΤΟΛΕΜΑΙΣ»
Κλ. 1:50000 κεντρο φυλλου φ=40 45' λ=-2 15'

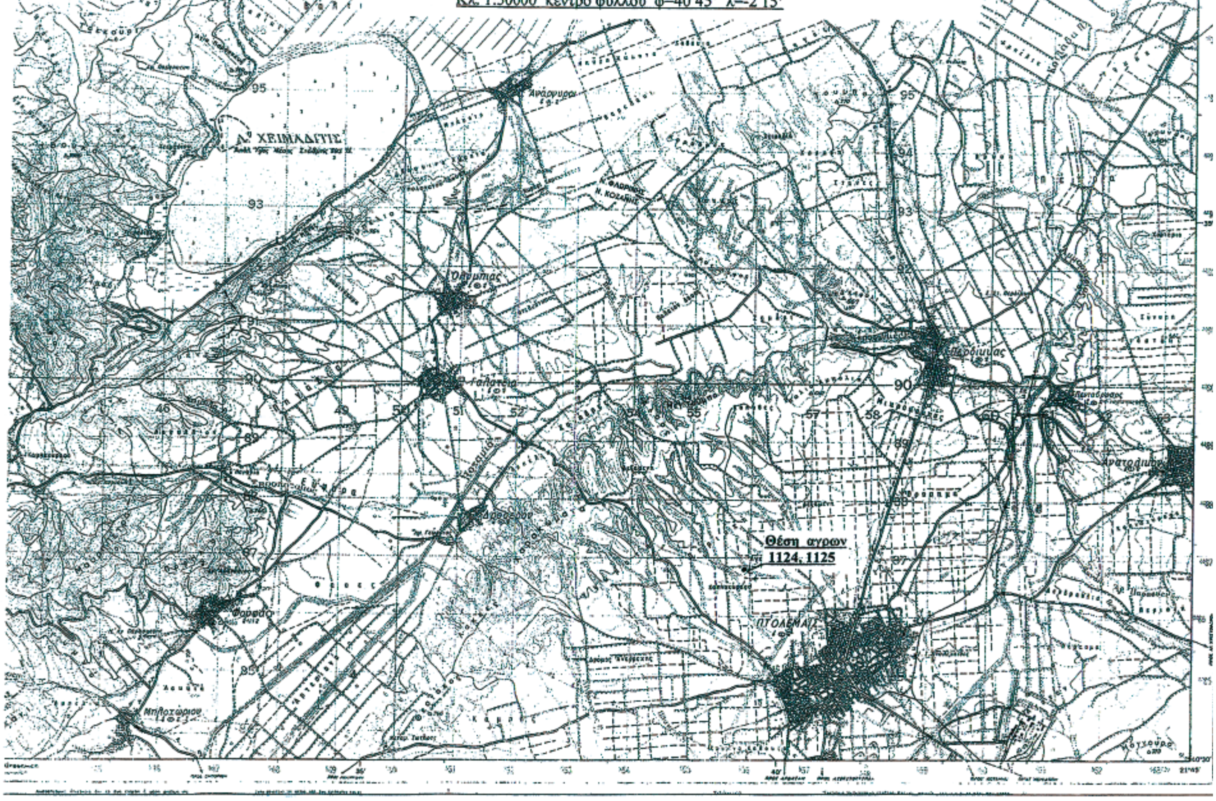



ΑΠΟΣΠΑΣΜΑ ΑΕΡΟΦΟΤΟΓΡΑΦΙΑΣ «ΓΥΣ»
Κλ. 1:5000

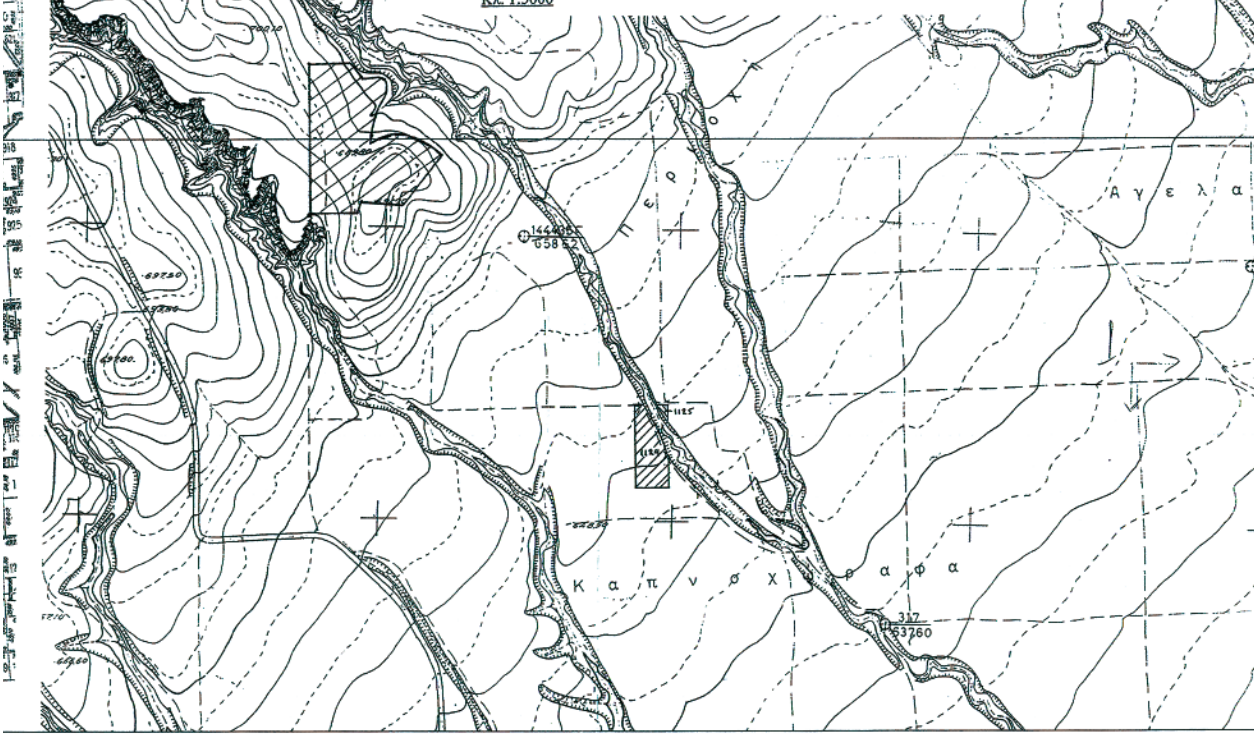

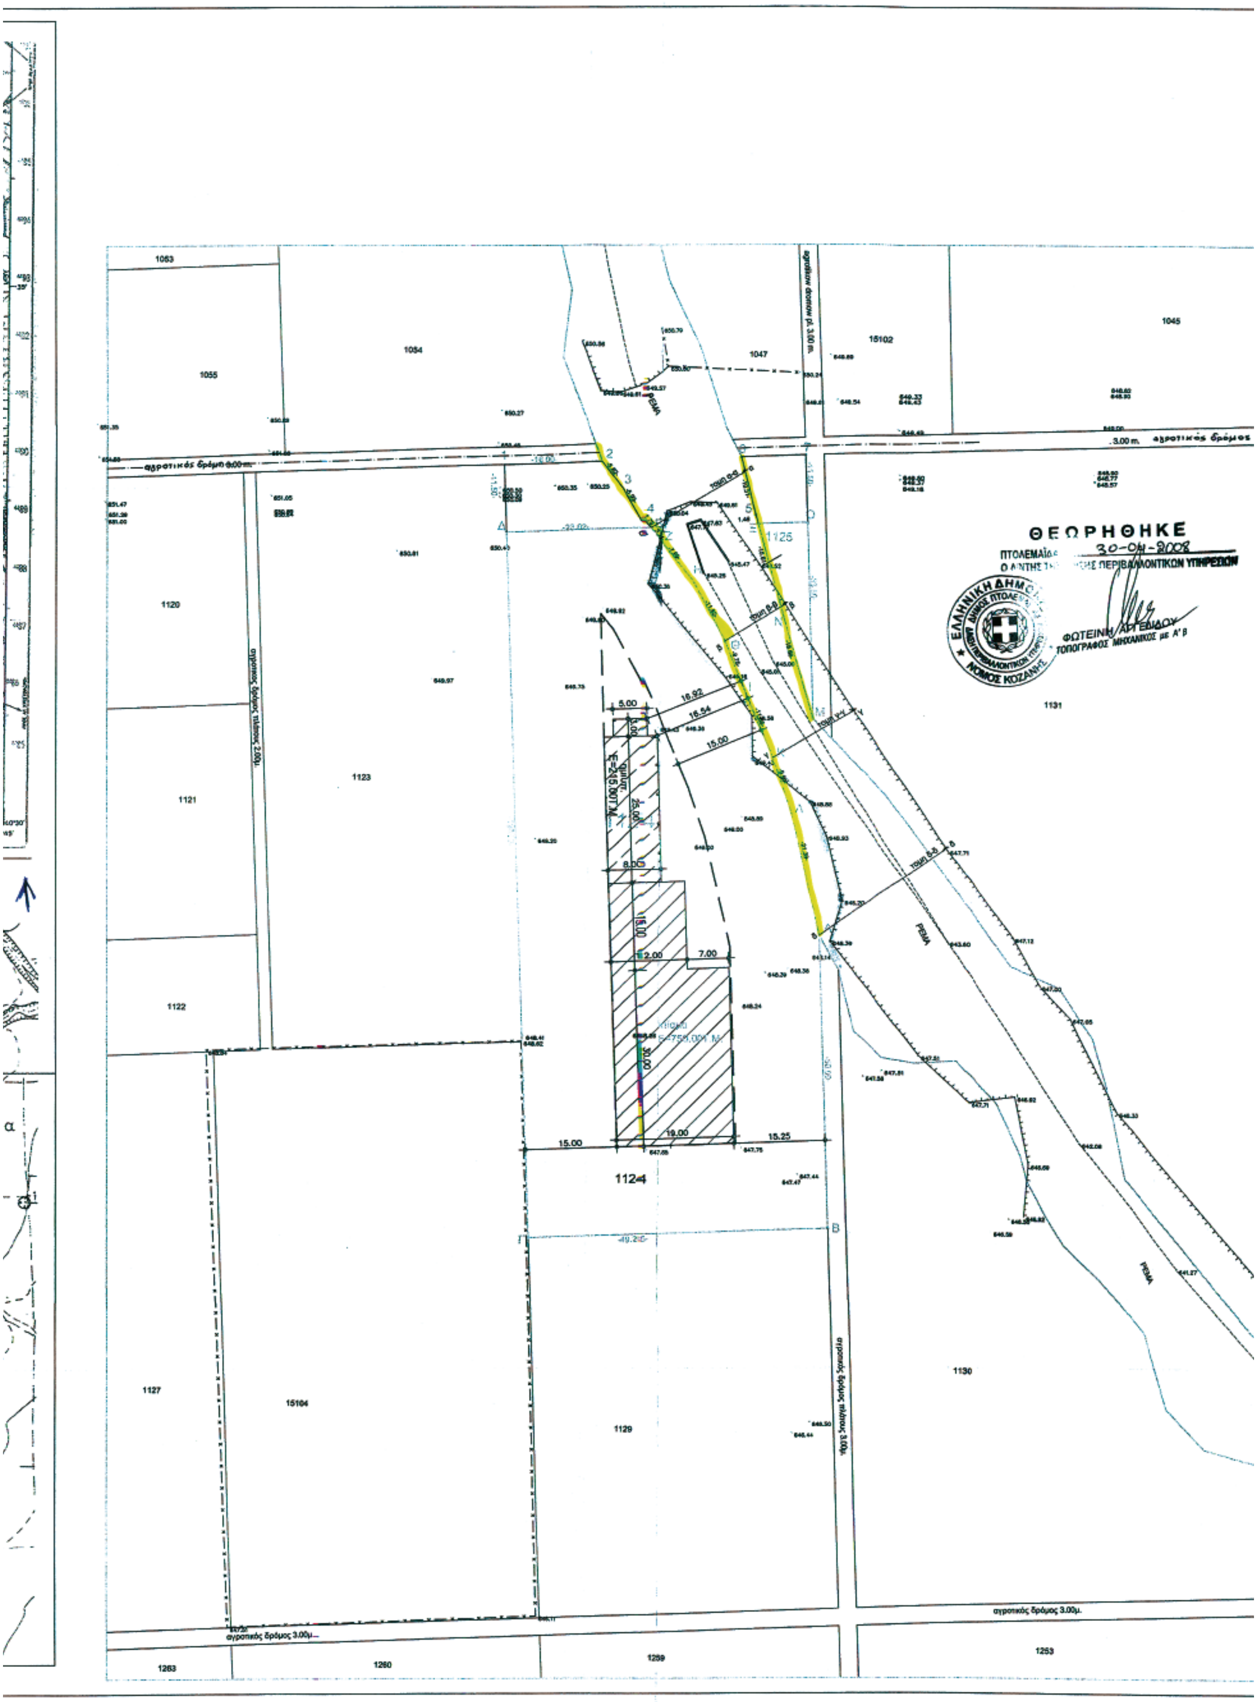
ΘΕΩΡΗΘΗΚΕ
ΠΤΟΛΕΜΑΪΔΑ 30-04-2008
ΦΩΤΕΙΝΗ ΑΡΓΥΡΙΔΟΥ
ΤΟΠΟΓΡΑΦΟΣ ΜΗΧΑΝΙΚΟΣ με Α' β
ΝΟΜΟΣ ΚΟΖΑΝΗΣ
1053
1055
1054
1047
15102
1045
1120
1121
1122
1123
1124
1125
1127
15104
1129
1130
1131
1263
1260
1259
1253
ΡΕΜΑ
αγροτικός δρόμος 3.00μ.
5.00
16.92
16.54
15.00
8.00
2.00
7.00
19.00
15.25

ΤΟΜΕΣ ΡΕΜΑΤΟΣ 1:500

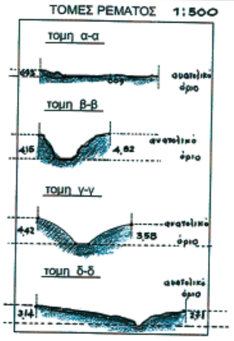

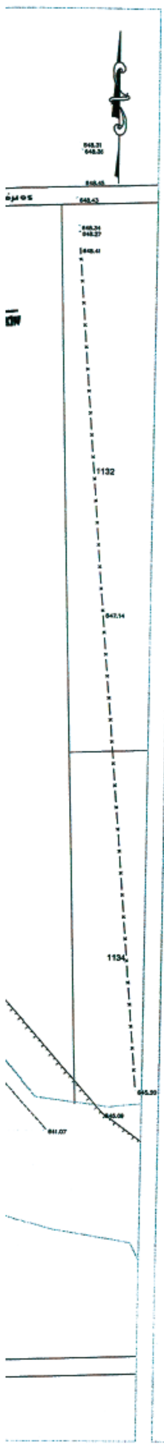


ΕΜΒΑΔΟΜΕΤΡΗΣΗ

ΕΜΒΑΔΟ ΑΓΡΟΥ: 1125 Ε= (33.50*4.70) /2+
+ (15.93*7.84) /2=141.18 τ.μ.



ΕΜΒΑΔΟΜΕΤΡΗΣΗ

ΕΜΒΑΔΟΥ ΑΓΡΟΥ 1124 Ε= (120.50*23.02) /2+ (122.68*2.68) /2+ (120.14*5.78) /2+
+ (115.22*7.71) /2+ (106.55*6.14) /2+ (99.16*7.98) /2+ (91.01*6.99) /2+ (84.05*14.70) /2+
+ (70.18*35.08) /2=5233.77 τ.μ.

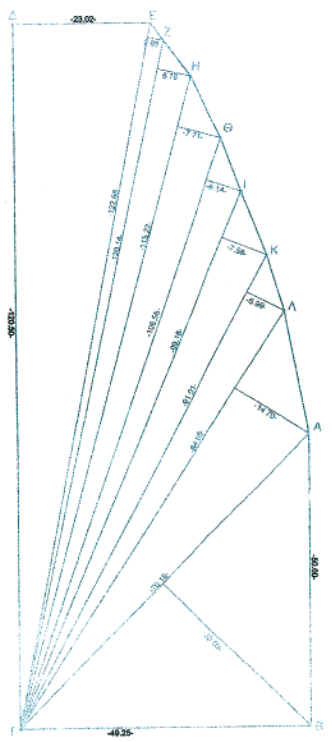

Π.Δ 24-4-85(ΦΕΚ 270Δ /31-5-85) Π.Δ 14-2-87 (ΦΕΚ 133Δ/23-2-87)

1. ΟΡΟΙ ΔΟΜΗΣΗΣ

ΔΗΜΟΣ ΠΤΟΛΕΜΑΪΔΑΣ

(ΑΡΘΡΟ 1)

Ελάχιστο Εμβαδό 4000.00 τ.μ. Πρόσωπο 45.00 μ.

Ελάχιστο Εμβαδό 10% Μέγιστη Δόμηση 0.2 45.00 μ.

Δ=15.00Μ. Μέγ. Ύψος 7.50μ.+1.20μ. (στέγη)

(ΑΡΘΡΟ 5)

Καταστήματα μέγιστη δόμηση 600.00τ.μ.

ΥΠΕΡΑΓΟΡΑ	
Κal. max.	20%
Σ.Δ. max.	0,2
πλάγιες αποστάσεις	15-10 m m
max. ύψος.	9.0m

2. ΚΑΘΟΡΙΣΜΟΣ Ρ.Γ. - Ο.Γ.

Η Ρ.Γ. καθορίζεται απο τα σημεία Α,Β, ΚΑΙ Δ,Ε

3. ΑΦΕΤΗΡΙΑ ΜΕΤΡΗΣΗΣ ΥΨΩΝ

Λαμβάνεται το πέριξ της οικοδομής έδαφος.

4. ΕΜΒΑΔΟ ΑΓΡΟΥ 1124:

εμβαδό αγρού 1124 Ε= (132.00*16.00) /2+ (132.97*3.87) /2+ (128.67*3.48) /2+
(123.90*3.91) /2+ (120.14*5.78) /2+ (115.22*7.71) /2+ (106.55*6.14) /2+ (99.16*7.98) /2+
+ (91.01*6.99) /2+ (84.05*14.70) /2+ (70.18*35.08) /2=5480.00 τ.μ.

ΔΗΛΩΣΗ ΥΛΟΠΟΙΗΣΗΣ ΟΡΙΩΝ

Ο Υπογράφων ΚΑΒΕ Α.Ε. ιδιοκτησίας του Αγρού
Με Κτηματολογικό Αριθμό 1124 ο οποίος βρίσκεται στο Αγρόκτημα
Πτολεμαΐδας Ν.Κοζάνης, δηλώνω οτι τα όρια που έχω υλοποιήσει
είναι ορθά.

"ΚΑΒΕ Α.Ε."
ΑΝΩΝ. ΕΜΠΟΡ. ΕΤΑΙΡΙΑ ΕΙΔ. ΥΓΙΕΙΝΗΣ
ΟΙΚΙΑΚΩΝ ΣΥΣΚΕΥΩΝ ΕΠΙΠΛΩΝ
ΓΡΑΜΜΟΥ 82 - ΚΑΣΤΟΡΙΑ
ΑΦΜ: 094179959 - ΔΟΥ: ΚΑΣΤΟΡΙΑΣ
ΑΜΑΕ 23876/54/Β/91/002

ΠΤΟΛΕΜΑΪΔΑ 15-04-2008
Ο ΔΗΛΩΝ ιδιοκτήτης

ΔΗΛΩΣΗ ΑΡΤΙΟΤΗΤΑΣ

Ο υπογράφων Αρχιτέκτων Μηχανικός Α.Π.Θ. ΜΑΝΟΥΣΗΣ ΘΕΜΙΣΤΟΚΛΗΣ ,δηλώνω οτι
Ο Αγρός με Κτηματολογικό αριθμό 1124 ιδιοκτησίας ΚΑΒΕ Α.Ε.
που βρίσκεται στο Αγρόκτημα Πτολεμαΐδας είναι Εκτός Σχεδίου Πόλεως.
είναι Άρτιος και οικοδομήσιμος, δεν διέρχεται ρεύμα υψηλής τάσεως και δεν διέρχεται ρέμα.
Επίσης τα όμορα οικόπεδα είναι άρτια και οικοδομήσιμα.
Τα όρια του εν λόγου αγρου τοποθετήθηκαν σύμφωνα με την Διανομή 1934-35
του Υπ. Γεωργίας αγροκτήματος Πτολεμαΐδας.

ΘΕΜΙΣΤΟΚΛΗΣ Γ. ΜΑΝΟΥΣΗΣ
ΑΡΧΙΤΕΚΤΩΝ ΜΗΧΑΝΙΚΟΣ Α.Π.Θ
ΑΡΙΘ. ΜΗΤΡΩΟΥ Τ.Ε.Ε. 2615[illegible]
Μ. ΑΛΕΞΑΝΔΡΟΥ 15 - ΤΗΛ. 246702335[illegible]
52100 ΚΑΣΤΟΡΙΑ

ΠΤΟΛΕΜΑΪΔΑ 15-04-2008
Ο ΔΗΛΩΝ μηχανικός

ΕΡΓΟΔΟΤΗΣ: ΚΑ.ΒΕ. Α.Ε.
ΑΝΩΝΥΜΗ ΕΜΠΟΡΙΚΗ ΕΤΑΙΡΕΙΑ
ΥΠΕΡΑΓΟΡΑ

ΕΡΓΟ: ΝΕΟ ΔΙΩΡΟΦΟ ΜΕΤΑΛΛΙΚΟ ΚΤΙΡΙΟ ΥΠΕΡΑΓΟΡΑΣ ΕΙΔΩΝ ΥΓΙΕΙΝΗΣ - ΟΙΚΙΑΚΩΝ ΣΥΣΚΕΥΩΝ ΚΑΙ ΕΠΙΠΛΩΝ ΜΕ ΥΠΟΓΕΙΟ ΤΜΗΜΑ ΚΑΙ ΣΤΕΓΗ.

ΘΕΣΗ: ΑΓΡΟΚΤΗΜΑ ΠΤΟΛΕΜΑΪΔΑΣ
ΑΡΙΘΜΟΣ ΑΓΡΟΤΕΜΑΧΙΟΥ ΔΙΑΝΟΜΗΣ 1124

ΔΗΜΟΣ: ΠΤΟΛΕΜΑΪΔΑΣ

Ο.Τ. ΕΚΤΟΣ ΣΧΕΔΙΟΥ

ΜΕΛΕΤΗΤΗΣ: ΜΑΝΟΥΣΗΣ ΘΕΜΙΣΤΟΚΛΗΣ
ΑΡΧΙΤΕΚΤΩΝ ΜΗΧΑΝΙΚΟΣ Α.Π.Θ.

Μ.Αλεξάνδρου 15 Καστοριά . Τηλ.& Φάξ: 24670/23358 .E-mail: arlheman@otenet.gr

ΘΕΜΑ: ΤΟΠΟΓΡΑΦΙΚΟ ΔΙΑΓΡΑΜΜΑ
ΑΠΟΣΠΑΣΜΑΤΑ ΧΑΡΤΩΝ

Συνοδεύει την με αριθμ. 53050/2650/3-6-2008
Απόφαση Γενικού Γραμματέα
Περιφέρειας Δυτ. Μακεδονίας

ΑΡΙΘΜΟΣ ΣΧΕΔΙΟΥ: T_1

ΚΛΙΜΑΚΑ: 1 / 500

ΗΜΕΡΟΜΗΝΙΑ: ΑΠΡΙΛΙΟΣ 2008

ΘΕΩΡΗΣΗ:

ΕΓΚΡΙΘΗΚΕ
Αριθμ. εγκριτικής απόφασης 4288
Ν.Α. Κοζάνης
Κοζάνη 29-5-08
Ο Δ/ντής Τ.Υ.Ν.Α. Κοζάνης
[..]ΡΙΒΑΣ ΚΩΝ/ΝΟΣ
ΠΟΛΙΤΙΚΟΣ ΜΗΧΑΝΙΚΟΣ
με Α' βαθμ.

29-5-08
ΧΑΡΑΛΑΜΠΙΔΗΣ ΚΩΝ/ΝΟΣ

ΣΦΡΑΓΙΔΑ:

ΘΕΜΙΣΤΟΚΛΗΣ Γ. ΜΑΝΟΥΣΗΣ
ΑΡΧΙΤΕΚΤΩΝ ΜΗΧΑΝΙΚΟΣ Α.Π.Θ
ΑΡΙΘ. ΜΗΤΡΩΟΥ Τ.Ε.Ε. 2615[illegible]
Μ. ΑΛΕΞΑΝΔΡΟΥ 15 - ΤΗΛ. 246702335[illegible]
52100 ΚΑΣΤΟΡΙΑ

ΚΟΛΕΣΚΑ ΣΟΥΛΤΑΝΑ του ΚΟΣΜΑ
ΤΟΠΟΓΡΑΦΟΣ - ΜΗΧΑΝΙΚΟΣ Τ.Ε
Α.Μ./Ε.Ε.Τ.Ε.Μ.: 36201
ΓΡΑΜΜΟΥ 22 - ΚΑΣΤΟΡΙΑ τηλ. 2467083519
ΑΦΜ 103013723 - ΔΟΥ ΚΑΣΤΟΡΙΑΣ

Αριθμ. 1877 (2)

Κήρυξη ως αναδασωτέας έκτασης 0,5435 στρεμμάτων, στη θέση «Μεγάλη Σέλη», περιφέρειας Δ.Δ. Σχινοκαψάλων του Δήμου Μακρύ Γυαλού, Νομού Λασιθίου.

Ο ΓΕΝΙΚΟΣ ΓΡΑΜΜΑΤΕΑΣ ΠΕΡΙΦΕΡΕΙΑΣ ΚΡΗΤΗΣ

Έχοντας υπόψη:

1. Τις διατάξεις του άρθρου 117 παρ. 3 του Συντάγματος.

2. Τις διατάξεις του ν. 998/1979 «Περί προστασίας των δασών και των δασικών εν γένει εκτάσεων της χώρας» και συγκεκριμένα:

α. του άρθρου 41 παρ. 1 β. του άρθρου 38 παρ. 1

3. Τις διατάξεις των άρθρων 12 και 21 του ν. 3208/2003.

3. Τις διατάξεις των ν. 2218/1994, 2240/1994, 2307/1995, 2503/1997.

4. Τις διαταγές του Υπ. Γεωργίας:

α. 160417/1180/8.7.1980, β. 182417/3049/24.9.1980

5. Τις διατάξεις του άρθρου 12 παρ. 3 του ν. 2040/23.4.1992, όπως αντικαταστάθηκε με την παρ. 15 του άρθρου 1 του ν. 3208/2003.

6. Την υπ' αριθμ. 6730/12.8.2003 απόφαση Γεν. Γραμματέα Περιφέρειας Κρήτης «Ορισμός εισηγητών και μεταβίβαση εξουσίας υπογραφής, με εντολή Γενικού Γραμματέα, αποφάσεων εγγράφων και άλλων πράξεων στον Γενικό Δ/ντή, στους Προϊσταμένους Διευθύνσεων και Προϊσταμένους Τμημάτων και Γραφείων των Υπηρεσιών της Περιφέρειας Κρήτης».

7. Την από 26.9.2007 έκθεση αυτοψίας της δασοπόνου της Δ/νσης Δασών Λασιθίου, Μακρυδάκη Δέσποινας.

8. Την υπ' αριθμ. 1050/5.3.2008 εισήγηση της Δ/νσης Δασών Λασιθίου, περί κηρύξεως αναδασωτέας, της αναφερόμενης στο θέμα εκτάσεως, αποφασίζουμε:

Κηρύσσουμε ως αναδασωτέα, με σκοπό τη διατήρηση του χαρακτήρα της δασικής έκτασης και την αποκατάσταση της βλάστησης που καταστράφηκε από παράνομη εκχέρσωση τον Ιανουάριο του 2007, ώστε να αποκλεισθεί η διάθεση αυτής για άλλο προορισμό, έκταση εμβαδού πεντακοσίων σαράντα τριών (543) και μισού (0,50) τετραγωνικών μέτρων που βρίσκεται στη θέση « Μεγάλη Σέλη», περιφέρειας Δ. Δ. Σχινοκαψάλων του Δήμου Μακρύ Γυαλού του Νομού Λασιθίου και προσδιορίζεται με τα στοιχεία (Α,Β,Γ,Α) όπως φαίνονται στο συνημμένο διάγραμμα, το οποίο αποτελεί αναπόσπαστο μέρος της

αποφάσεως αυτής και έχει όρια:

Ανατολικά. Δάσος.

Δυτικά: Δάσος.

Βόρεια: Δάσος.

Νότια: Αγροτικός δρόμος.

Η απόφαση αυτή να δημοσιευθεί στην Εφημερίδα της Κυβερνήσεως.

Άγιος Νικόλαος, 5 Μαρτίου 2008


Με εντολή Γενικού Γραμματέα Περιφέρειας
Ο Γενικός Διευθυντής

ΕΥΣΤΑΘΙΟΣ ΤΖΟΥΑΝΑΚΗΣ

Ανήκει στην αριθμ. 1877/29-5/08 απόφαση κ. Γεν. Γραμματέα Περιφέρειας

ΤΟΠΟΓΡΑΦΙΚΟ ΔΙΑΓΡΑΜΜΑ

παράνομα εκχερσωθείσας δασικής έκτασης στη θέση ''Μεγάλη Σέλη'' περιφέρειας Δημ. Διαμ. Σχινοκαψάλων του Δήμου Μακρύ Γιαλού.

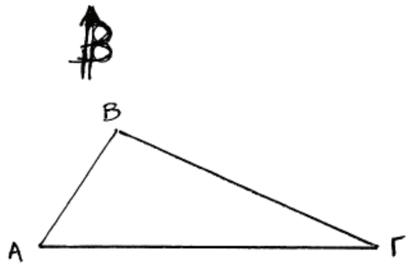

Συντεταγμένες ορίων
(Σύστημα Ε.Γ.Σ.Α 87)

α/α	Χ	Ψ
Α	673178	3878507
Β	673192	3878526
Γ	673233	3878504

ΕΘΝΙΚΟ ΤΥΠΟΓΡΑΦΕΙΟ
Για τεχνικούς λόγους στο σχεδιάγραμμα, έγινε σμίκρυνση, κατά ποσοστό 78%

ΥΠΟΜΝΗΜΑ
1. Κλίμακα 1:1.000
2.Εμβαδόν εκχερσωθείσας έκτασης (Α,Β,Γ,Α): 543,50 τ.μ.

Άγιος Νικόλαος 20.3.2008
Ο Συντάκτης

Κουδουμάς Εμμ.
Δασολόγος

ΘΕΩΡΗΘΗΚΕ
Ηράκλειο 29/5/2008
Ο Γενικός Δ/ντής Περιφέρειας Κρήτης

Τζουανάκης Ευστάθιος

ΘΕΩΡΗΘΗΚΕ
Άγιος Νικόλαος 20/5/2008
Η Προϊσταμένη Δ/νσης Δασών Λασιθίου

Πρωτοψάλτη Κων/να
Δασολόγος

ΕΘΝΙΚΟ ΤΥΠΟΓΡΑΦΕΙΟ

ΕΦΗΜΕΡΙΣ ΤΗΣ ΚΥΒΕΡΝΗΣΕΩΣ

ΠΕΡΙΦΕΡΕΙΑΚΑ ΓΡΑΦΕΙΑ ΠΩΛΗΣΗΣ Φ.Ε.Κ.

ΘΕΣΣΑΛΟΝΙΚΗ - Βασ. Όλγας 227 **23104 23956**
ΠΕΙΡΑΙΑΣ - Ευριπίδου 63 **210 4135228**
ΠΑΤΡΑ - Κορίνθου 327 **2610 638109**
ΙΩΑΝΝΙΝΑ - Διοικητήριο **26510 87215**
ΚΟΜΟΤΗΝΗ - Δημοκρατίας 1 **25310 22858**
ΛΑΡΙΣΑ - Διοικητήριο **2410 597449**
ΚΕΡΚΥΡΑ - Σαμαρά 13 **26610 89122**
ΗΡΑΚΛΕΙΟ - Πεδιάδος 2 **2810 300781**
ΜΥΤΙΛΗΝΗ - Πλ. Κωνσταντινουπόλεως 1 **22510 46654**

ΤΙΜΗ ΠΩΛΗΣΗΣ ΦΥΛΛΩΝ ΤΗΣ ΕΦΗΜΕΡΙΔΟΣ ΤΗΣ ΚΥΒΕΡΝΗΣΕΩΣ

Σε έντυπη μορφή

- Για τα Φ.Ε.Κ. από 1 μέχρι 16 σελίδες σε 1 €, προσαυξανόμενη κατά 0,20 € για κάθε επιπλέον οκτασέλιδο ή μέρος αυτού.
- Για τα φωτοαντίγραφα Φ.Ε.Κ. σε 0,15 € ανά σελίδα.

Σε μορφή DVD/CD

Τεύχος	Ετήσια έκδοση	Τριμηνιαία έκδοση	Μηνιαία έκδοση
Α΄	150 €	40 €	15 €
Β΄	300 €	80 €	30 €
Γ΄	50 €	-	-
Υ.Ο.Δ.Δ.	50 €	-	-
Δ΄	110 €	30 €	-

Τεύχος	Ετήσια έκδοση	Τριμηνιαία έκδοση	Μηνιαία έκδοση
Α.Α.Π.	110 €	30 €	-
Ε.Β.Ι.	100 €	-	-
Α.Ε.Δ.	5 €	-	-
Δ.Δ.Σ.	200 €	-	20 €
Α.Ε. - Ε.Π.Ε. και **Γ.Ε.ΜΗ.**	-	-	100 €

- Η τιμή πώλησης μεμονωμένων Φ.Ε.Κ. σε μορφή cd-rom από εκείνα που διατίθενται σε ψηφιακή μορφή και μέχρι 100 σελίδες, σε 5 € προσαυξανόμενη κατά 1 € ανά 50 σελίδες.
- Η τιμή πώλησης σε μορφή cd-rom/dvd, δημοσιευμάτων μιας εταιρείας στο τεύχος Α.Ε.-Ε.Π.Ε. και Γ.Ε.ΜΗ. σε 5 € ανά έτος.

ΠΑΡΑΓΓΕΛΙΑ ΚΑΙ ΑΠΟΣΤΟΛΗ Φ.Ε.Κ.: Τηλεφωνικά: 210 4071010 - fax: 210 4071010 - internet: http://www.et.gr

ΕΤΗΣΙΕΣ ΣΥΝΔΡΟΜΕΣ Φ.Ε.Κ.

Τεύχος	Έντυπη μορφή	Ψηφιακή Μορφή
Α΄	225 €	190 €
Β΄	320 €	225 €
Γ΄	65 €	Δωρεάν
Υ.Ο.Δ.Δ.	65 €	Δωρεάν
Δ΄	160 €	80 €
Α.Α.Π.	160 €	80 €
Ε.Β.Ι.	65 €	33 €

Τεύχος	Έντυπη μορφή	Ψηφιακή Μορφή
Α.Ε.Δ.	10 €	Δωρεάν
Α.Ε. - Ε.Π.Ε. και **Γ.Ε.ΜΗ.**	2.250 €	645 €
Δ.Δ.Σ.	225 €	95 €
Α.Σ.Ε.Π.	70€	Δωρεάν
Ο.Π.Κ.	-	Δωρεάν
Α΄+ Β΄+ Δ΄ + Α.Α.Π.	-	450 €

- Το τεύχος Α.Σ.Ε.Π. (έντυπη μορφή) θα αποστέλλεται σε συνδρομητές ταχυδρομικά, με την επιβάρυνση των 70 €, ποσό το οποίο αφορά τα ταχυδρομικά έξοδα.
- Για την παροχή πρόσβασης μέσω διαδικτύου σε Φ.Ε.Κ. προηγουμένων ετών και συγκεκριμένα στα τεύχη: **α)** Α, Β, Δ, Α.Α.Π., Ε.Β.Ι. και Δ.Δ.Σ., η τιμή προσαυξάνεται, πέραν του ποσού της ετήσιας συνδρομής του 2007, κατά 40 € ανά έτος και ανά τεύχος και **β)** για το τεύχος Α.Ε.-Ε.Π.Ε. & Γ.Ε.ΜΗ., κατά 60 € ανά έτος παλαιότητας.

* Η καταβολή γίνεται σε όλες τις Δημόσιες Οικονομικές Υπηρεσίες (Δ.Ο.Υ.). Το πρωτότυπο διπλότυπο (έγγραφο αριθμ. πρωτ. 9067/28.2.2005 2η Υπηρεσία Επιτρόπου Ελεγκτικού Συνεδρίου) με φροντίδα των ενδιαφερομένων, πρέπει να αποστέλλεται ή να κατατίθεται στο Εθνικό Τυπογραφείο (Καποδιστρίου 34, Τ.Κ. 104 32 Αθήνα).

* Σημειώνεται ότι φωτοαντίγραφα διπλοτύπων, ταχυδρομικές Επιταγές για την εξόφληση της συνδρομής, δεν γίνονται δεκτά και θα επιστρέφονται.

* Οι οργανισμοί τοπικής αυτοδιοίκησης, τα νομικά πρόσωπα δημοσίου δικαίου, τα μέλη της Ένωσης Ιδιοκτητών Ημερησίου Τύπου Αθηνών και Επαρχίας, οι τηλεοπτικοί και ραδιοφωνικοί σταθμοί, η Ε.Σ.Η.Ε.Α., τα τριτοβάθμια συνδικαλιστικά Όργανα και οι τριτοβάθμιες επαγγελματικές ενώσεις δικαιούνται έκπτωσης πενήντα τοις εκατό (50%) επί της ετήσιας συνδρομής (τρέχον έτος + παλαιότητα).

* Το ποσό υπέρ Τ.Α.Π.Ε.Τ. [5% επί του ποσού συνδρομής (τρέχον έτος + παλαιότητα)], καταβάλλεται ολόκληρο (Κ.Α.Ε. 3512) και υπολογίζεται πριν την έκπτωση.

* Στην Ταχυδρομική συνδρομή του τεύχους Α.Σ.Ε.Π. δεν γίνεται έκπτωση.

Πληροφορίες για δημοσιεύματα που καταχωρούνται στα Φ.Ε.Κ. στο τηλ.: 210 5279000.
Φωτοαντίγραφα παλαιών Φ.Ε.Κ.: Μάρνη 8 τηλ.: 210 8220885, 210 8222924, 210 5279050.
Οι πολίτες έχουν τη δυνατότητα ελεύθερης ανάγνωσης των δημοσιευμάτων που καταχωρούνται σε όλα τα τεύχη της Εφημερίδας της Κυβερνήσεως πλην εκείνων που καταχωρούνται στο τεύχος Α.Ε.-Ε.Π.Ε και Γ.Ε.ΜΗ., από την ιστοσελίδα του Εθνικού Τυπογραφείου (www.et.gr).

Οι υπηρεσίες εξυπηρέτησης πολιτών λειτουργούν καθημερινά από 08:00 μέχρι 13:00

04002821706080008

ΑΠΟ ΤΟ ΕΘΝΙΚΟ ΤΥΠΟΓΡΑΦΕΙΟ
ΚΑΠΟΔΙΣΤΡΙΟΥ 34 * ΑΘΗΝΑ 104 32 * ΤΗΛ. 210 52 79 000 * FAX 210 52 21 004
ΗΛΕΚΤΡΟΝΙΚΗ ΔΙΕΥΘΥΝΣΗ: http://www.et.gr – e-mail: webmaster.et@et.gr